
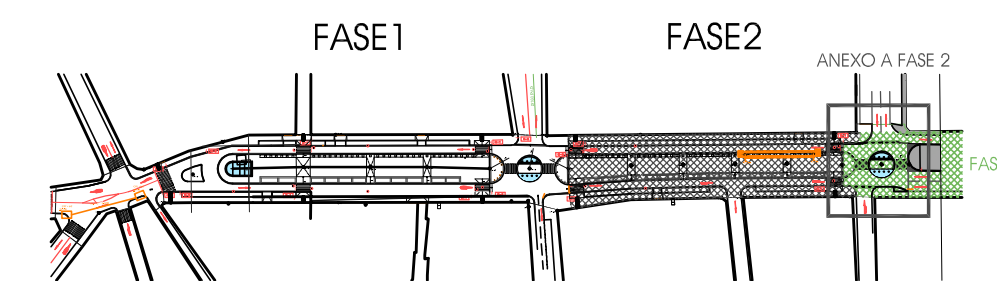


REFUGIO. SECCION 1-1

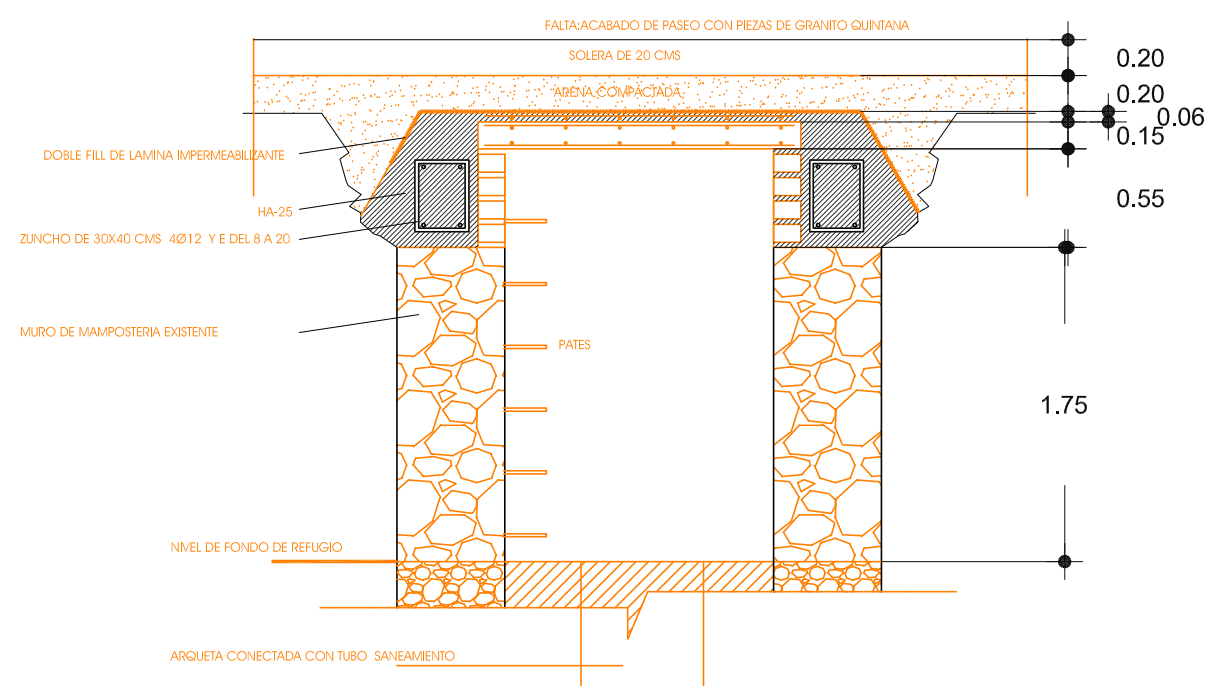

FASE 2 (ANEXO)

PROYECTO  
 PROYECTO DE URBANIZACION DE LA FASE 1 Y LA FASE 2 PARA LA  
 ORDENACION DE AVDA. VILLANUEVA DE CORDOBA HASTA AVDA.  
 EL GUIJO EN POZOBLANCO.

PLANO

PLANO Nº

9

ESCALA

1/200

FECHA

ABRIL 2011

EXPEDIENTE

1060.10

REFUGIO

PROMOTOR

EXCMO. AYUNTAMIENTO DE POZOBLANCO



ARQUITECTO

JUAN DIEGO CABRERA MARTÍNEZ



C/JESUS, 8 LOCAL  
 14400 POZOBLANCO, CORDOBA

TEL. 957 77 36 15  
 627 48 43 97

FAX. 957 77 36 15  
 e-mail: arquitectojd@yahoo.es



1/100